
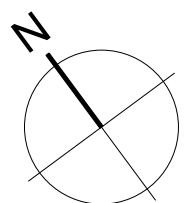


Überbauung Talblick
 Höhenstrasse 8A - 8F
 8492 Wila
 Untergeschoss
 1:200

Stand: 25.05.2023




Änderungen vorbehalten

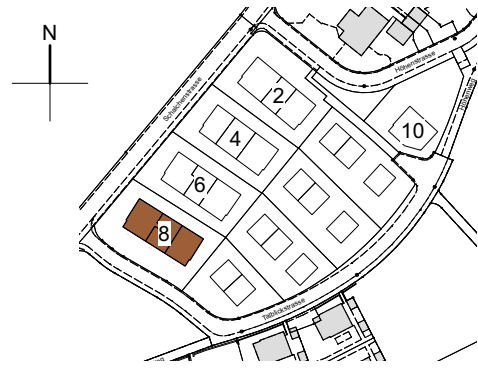


Überbauung Talblick Höhenstrasse 8A - 8F 8492 Wila Erdgeschoss / Umgebung 1:200

Stand: 25.05.2023

Änderungen vorbehalten

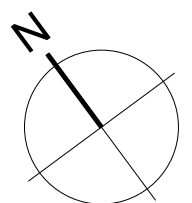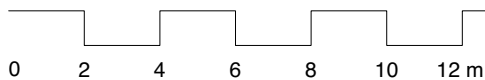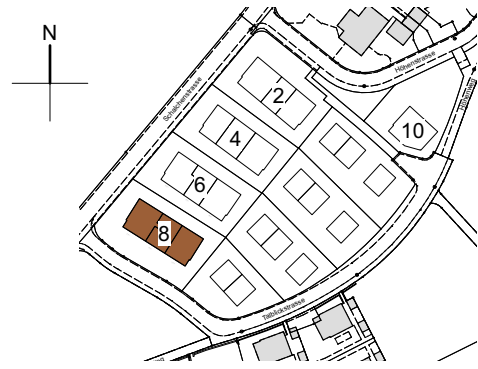

Überbauung Talblick Höhenstrasse 8A - 8F 8492 Wila Obergeschoss / Dachgeschoss 1:200

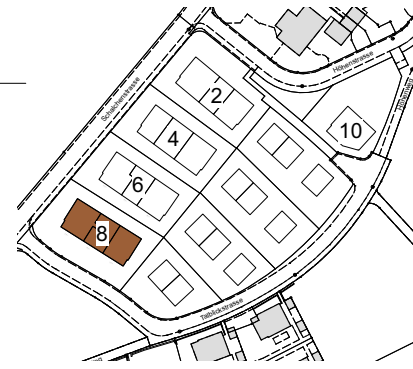


Stand: 25.05.2023


Änderungen vorbehalten



Obergeschoss

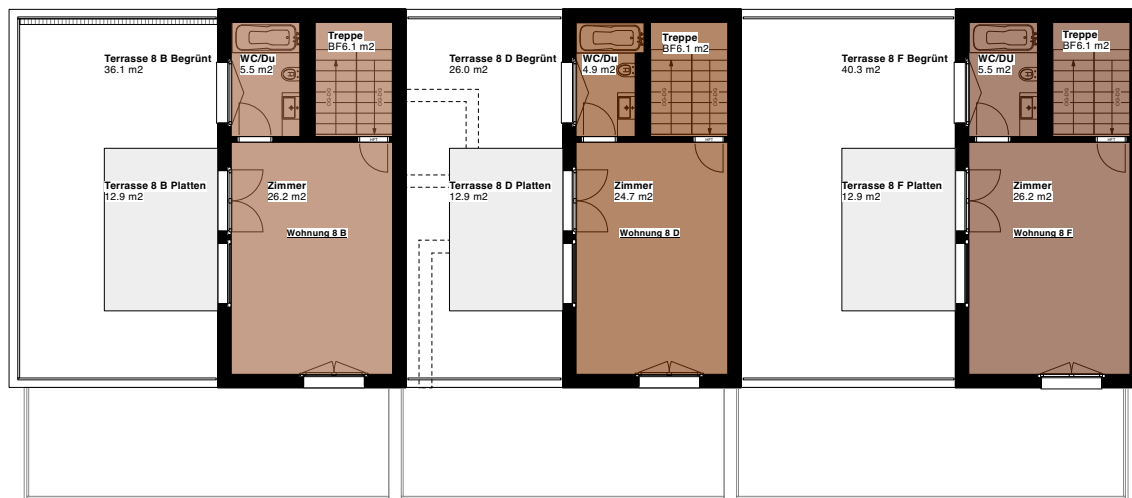


Dachgeschoss

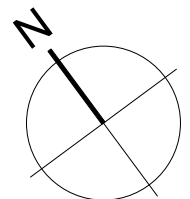




Überbauung Talblick
 Höhenstrasse 8A, 3.5 Zimmer
 8492 Wila
 Erdgeschoss
 Fläche Total: 105.4m²
 1:100

Stand: 25.05.2023

Änderungen vorbehalten

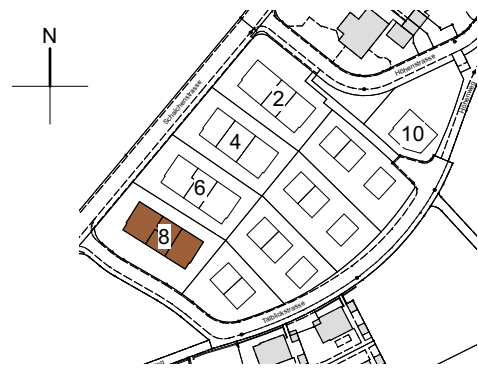


Architektengruppe
 4

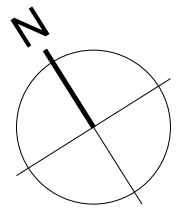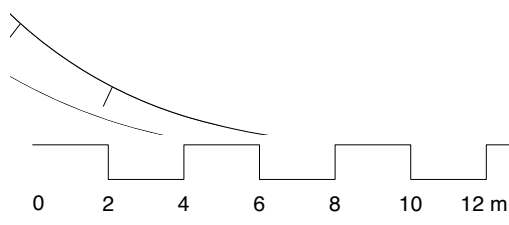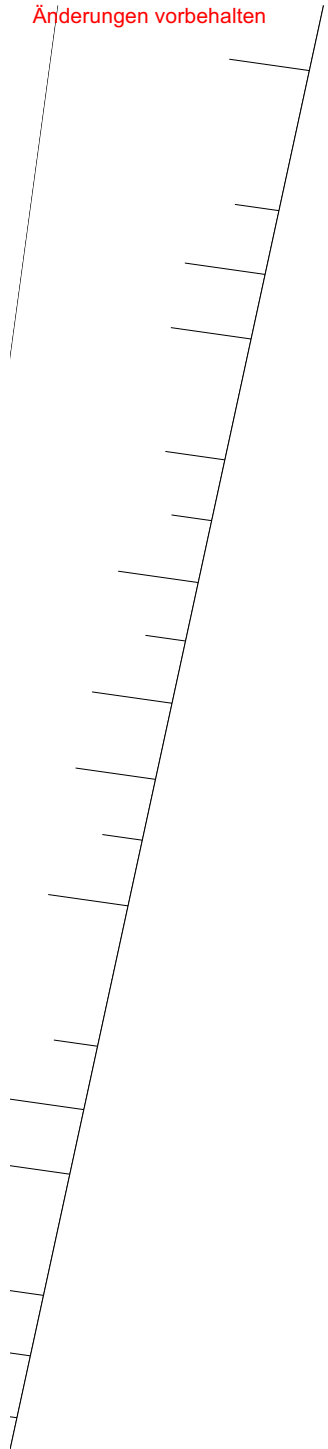


Überbauung Talblick
 Höhenstrasse 8B, 4.5 Zimmer
 8492 Wila
 Obergeschoss
 Fläche Total: 125.9m²
 1:100

Stand: 25.05.2023


Änderungen vorbehalten

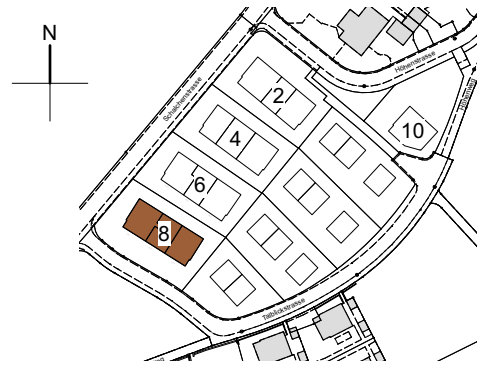

Höhenstr. 8 B

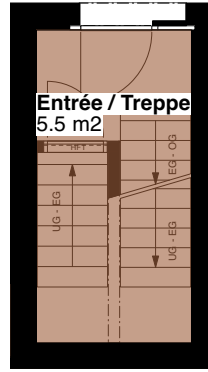




Eingang

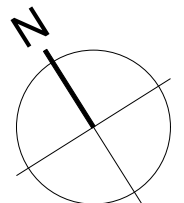

Überbauung Talblick
 Höhenstrasse 8B, 4.5 Zimmer
 8492 Wila
 Dachgeschoss
 Fläche Total: 125.9m²
 1:100

Stand: 25.05.2023




Änderungen vorbehalten

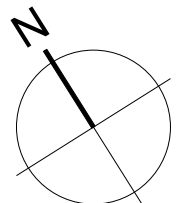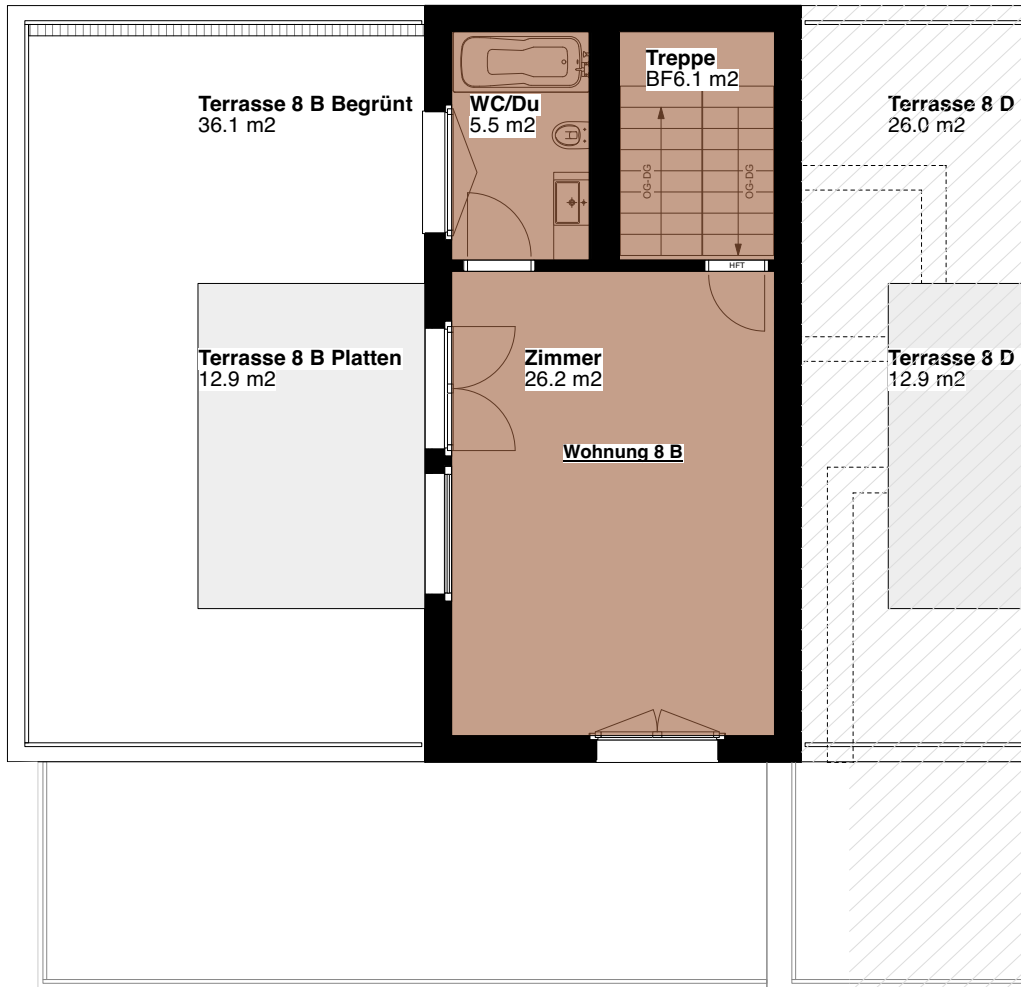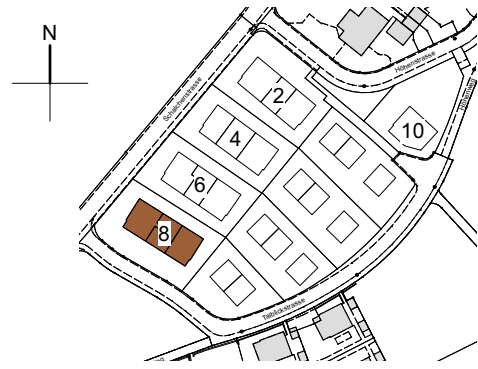

Überbauung Talblick
Höhenstrasse 8C, 2.5 Zimmer
8492 Wila
Erdgeschoss
Fläche Total: 78.5m²
1:100

Stand: 25.05.2023


Änderungen vorbehalten

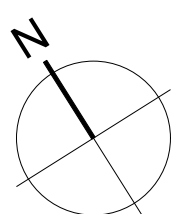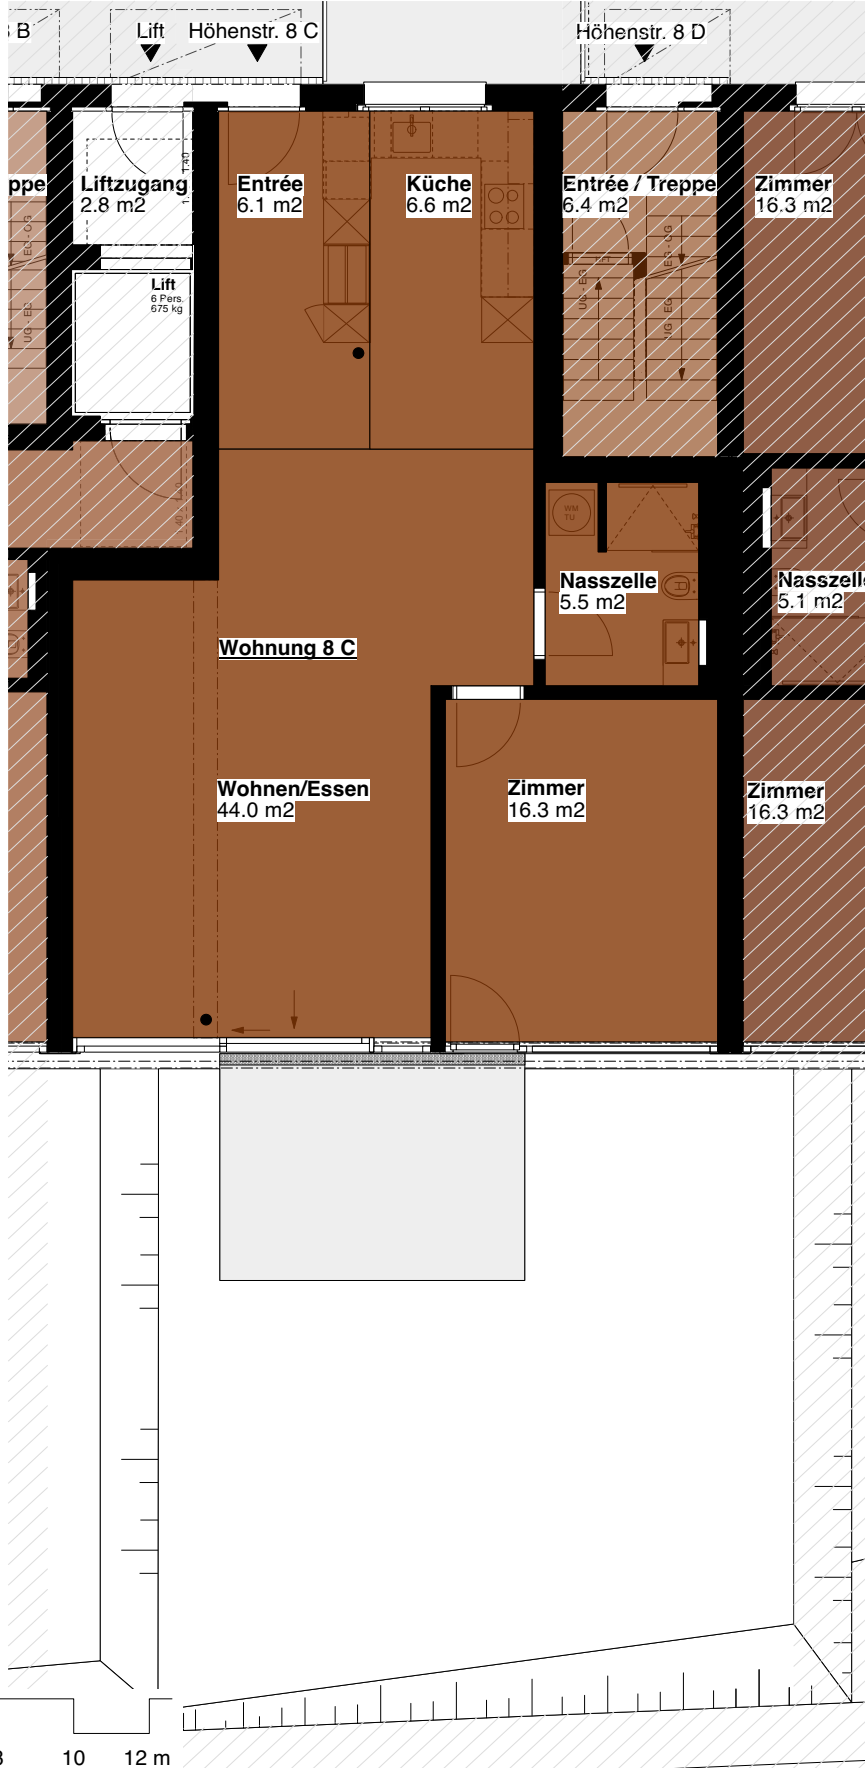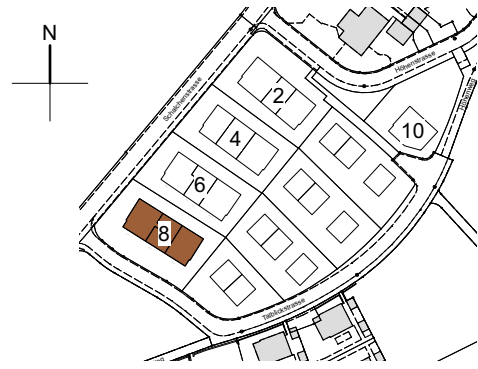


Überbauung Talblick
 Höhenstrasse 8D, 3.5 Zimmer
 8492 Wila
 Obergeschoss
 Fläche Total: 101.7m²
 1:100

Stand: 25.05.2023



Änderungen vorbehalten

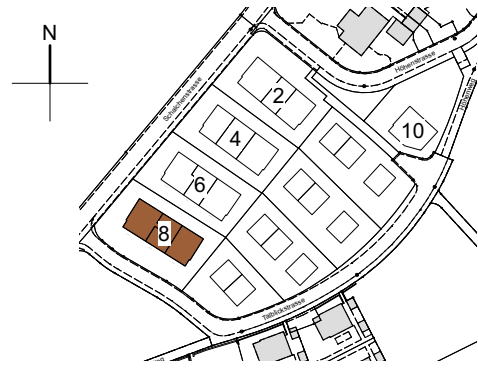

Höhenstr. 8 D

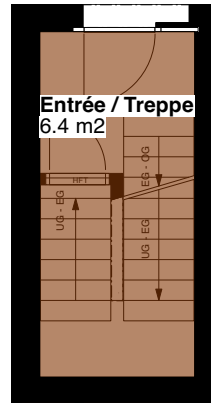




Eingang

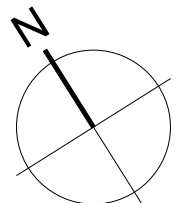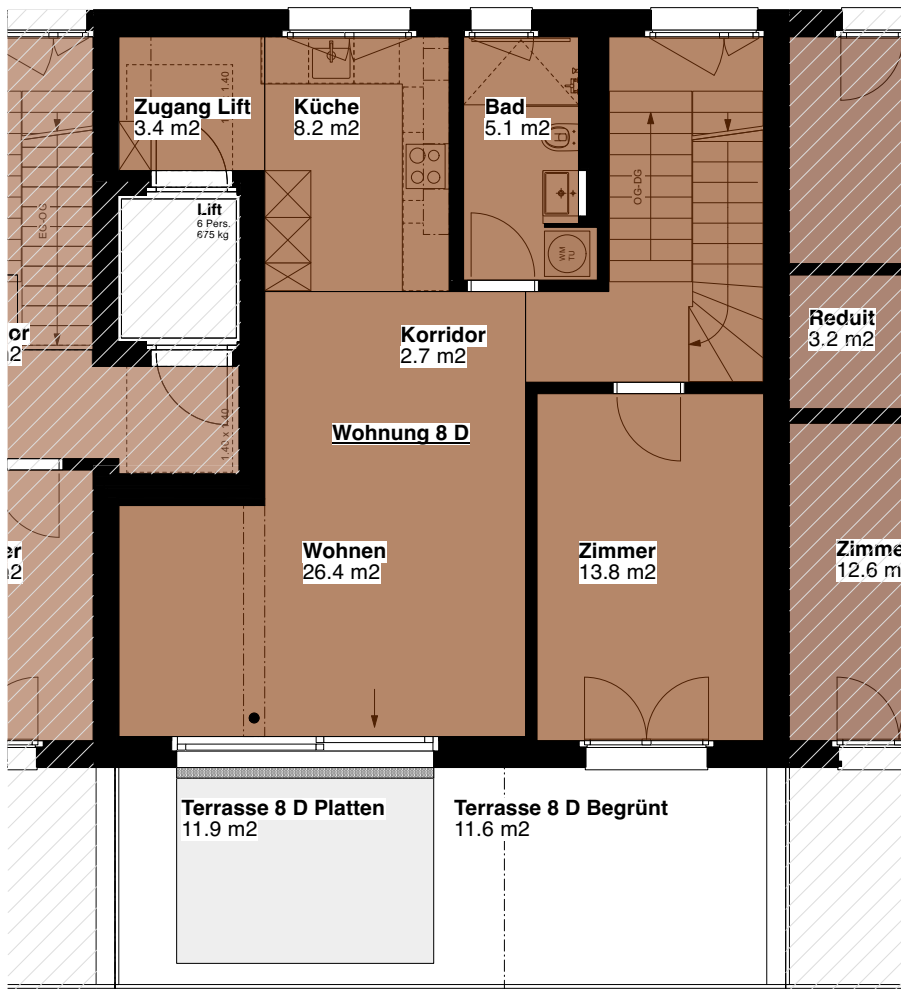

Überbauung Talblick
Höhenstrasse 8D, 3.5 Zimmer
8492 Wila
Dachgeschoss
Fläche Total: 101.7m²
1:100

Stand: 25.05.2023



Änderungen vorbehalten

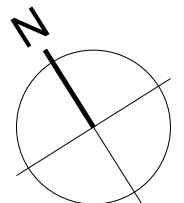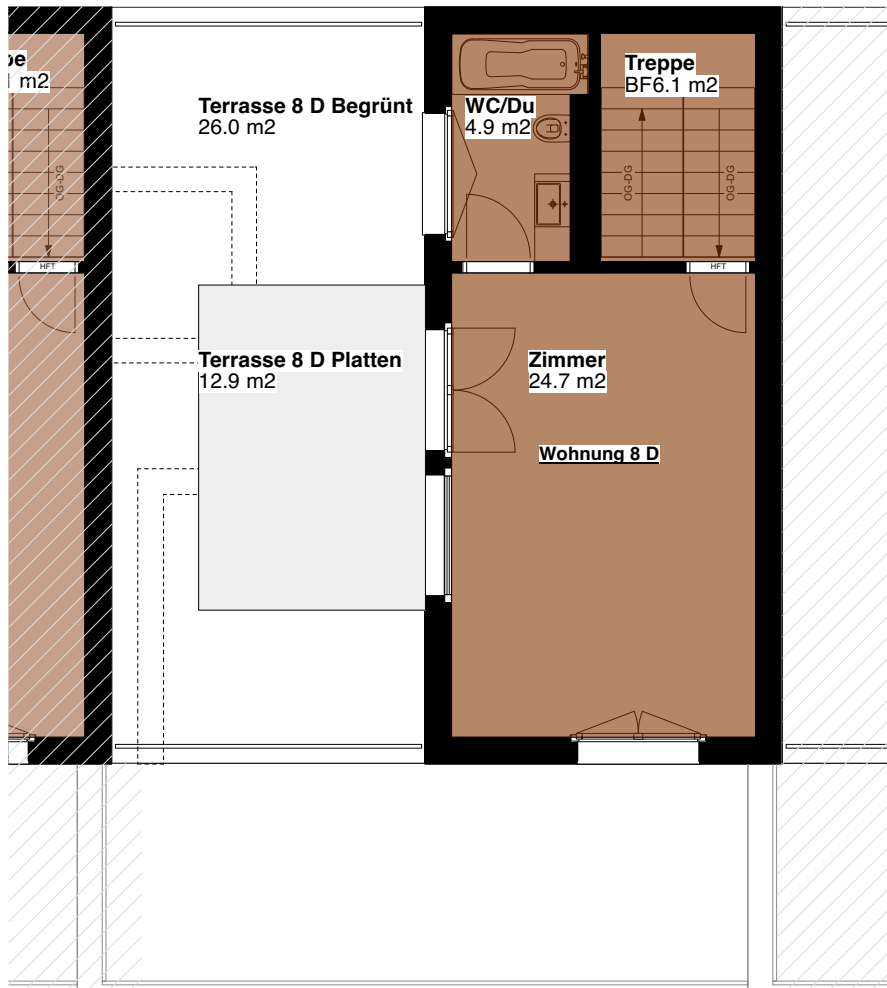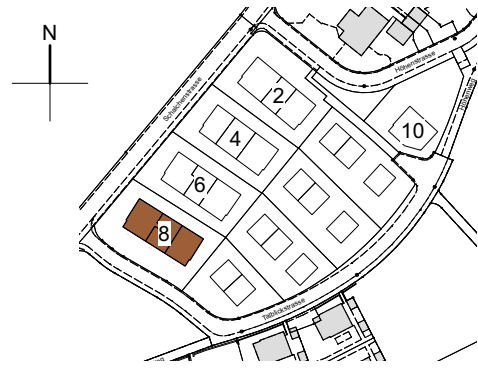

Überbauung Talblick
Höhenstrasse 8E, 3.5 Zimmer
8492 Wila
Erdgeschoss
Fläche Total: 107.8m²
1:100

Stand: 25.05.2023

Änderungen vorbehalten

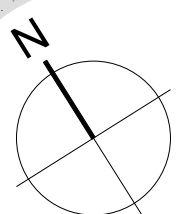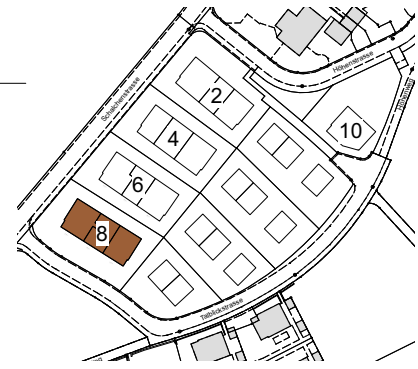


0 2 4 6 8 10 12 m

Überbauung Talblick
 Höhenstrasse 8F, 4.5 Zimmer
 8492 Wila
 Obergeschoss
 Fläche Total: 130.7m²
 1:100

Stand: 25.05.2023


Änderungen vorbehalten

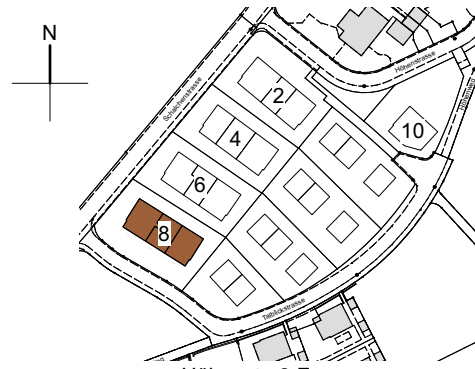



Höhenstr. 8 F

Architektengruppe

4

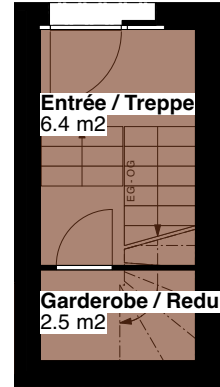

Eingang

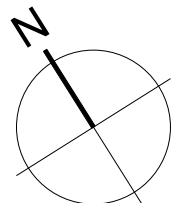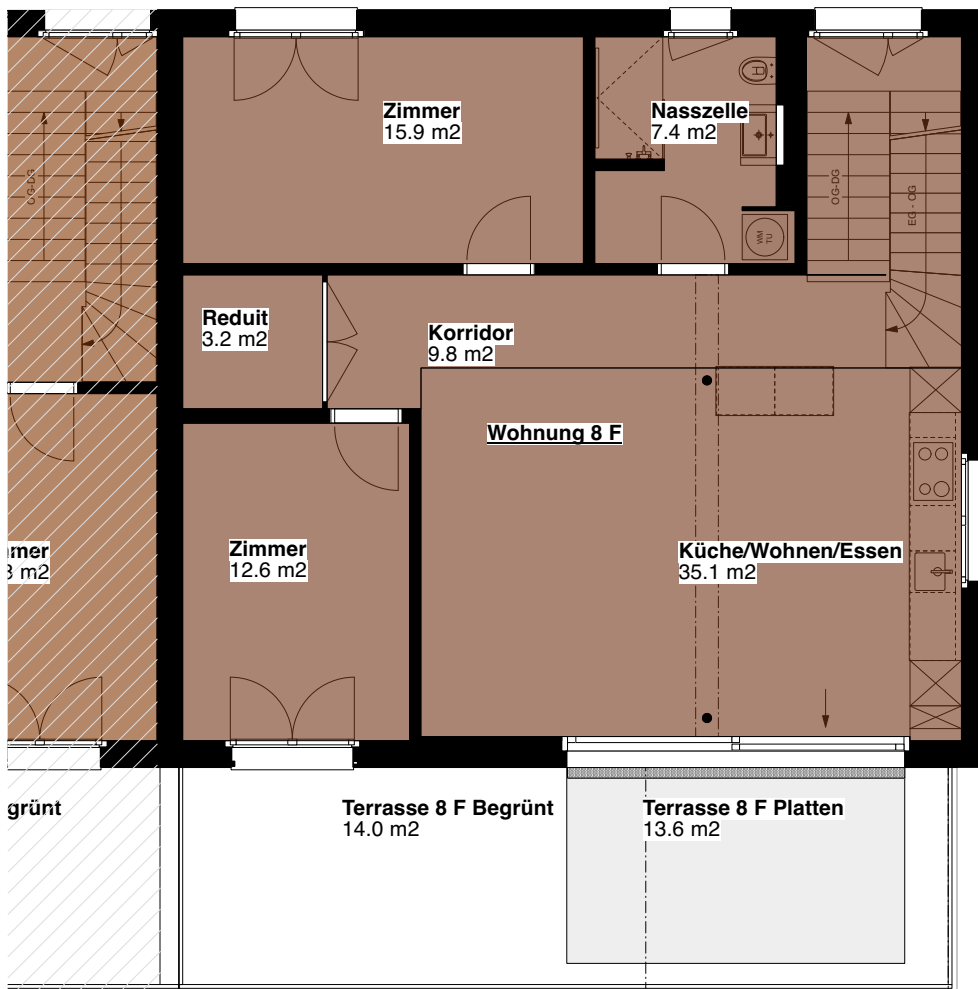

Überbauung Talblick
Höhenstrasse 8F, 4.5 Zimmer
8492 Wila
Dachgeschoss
Fläche Total: 130.7m²
1:100

Stand: 25.05.2023

Änderungen vorbehalten

